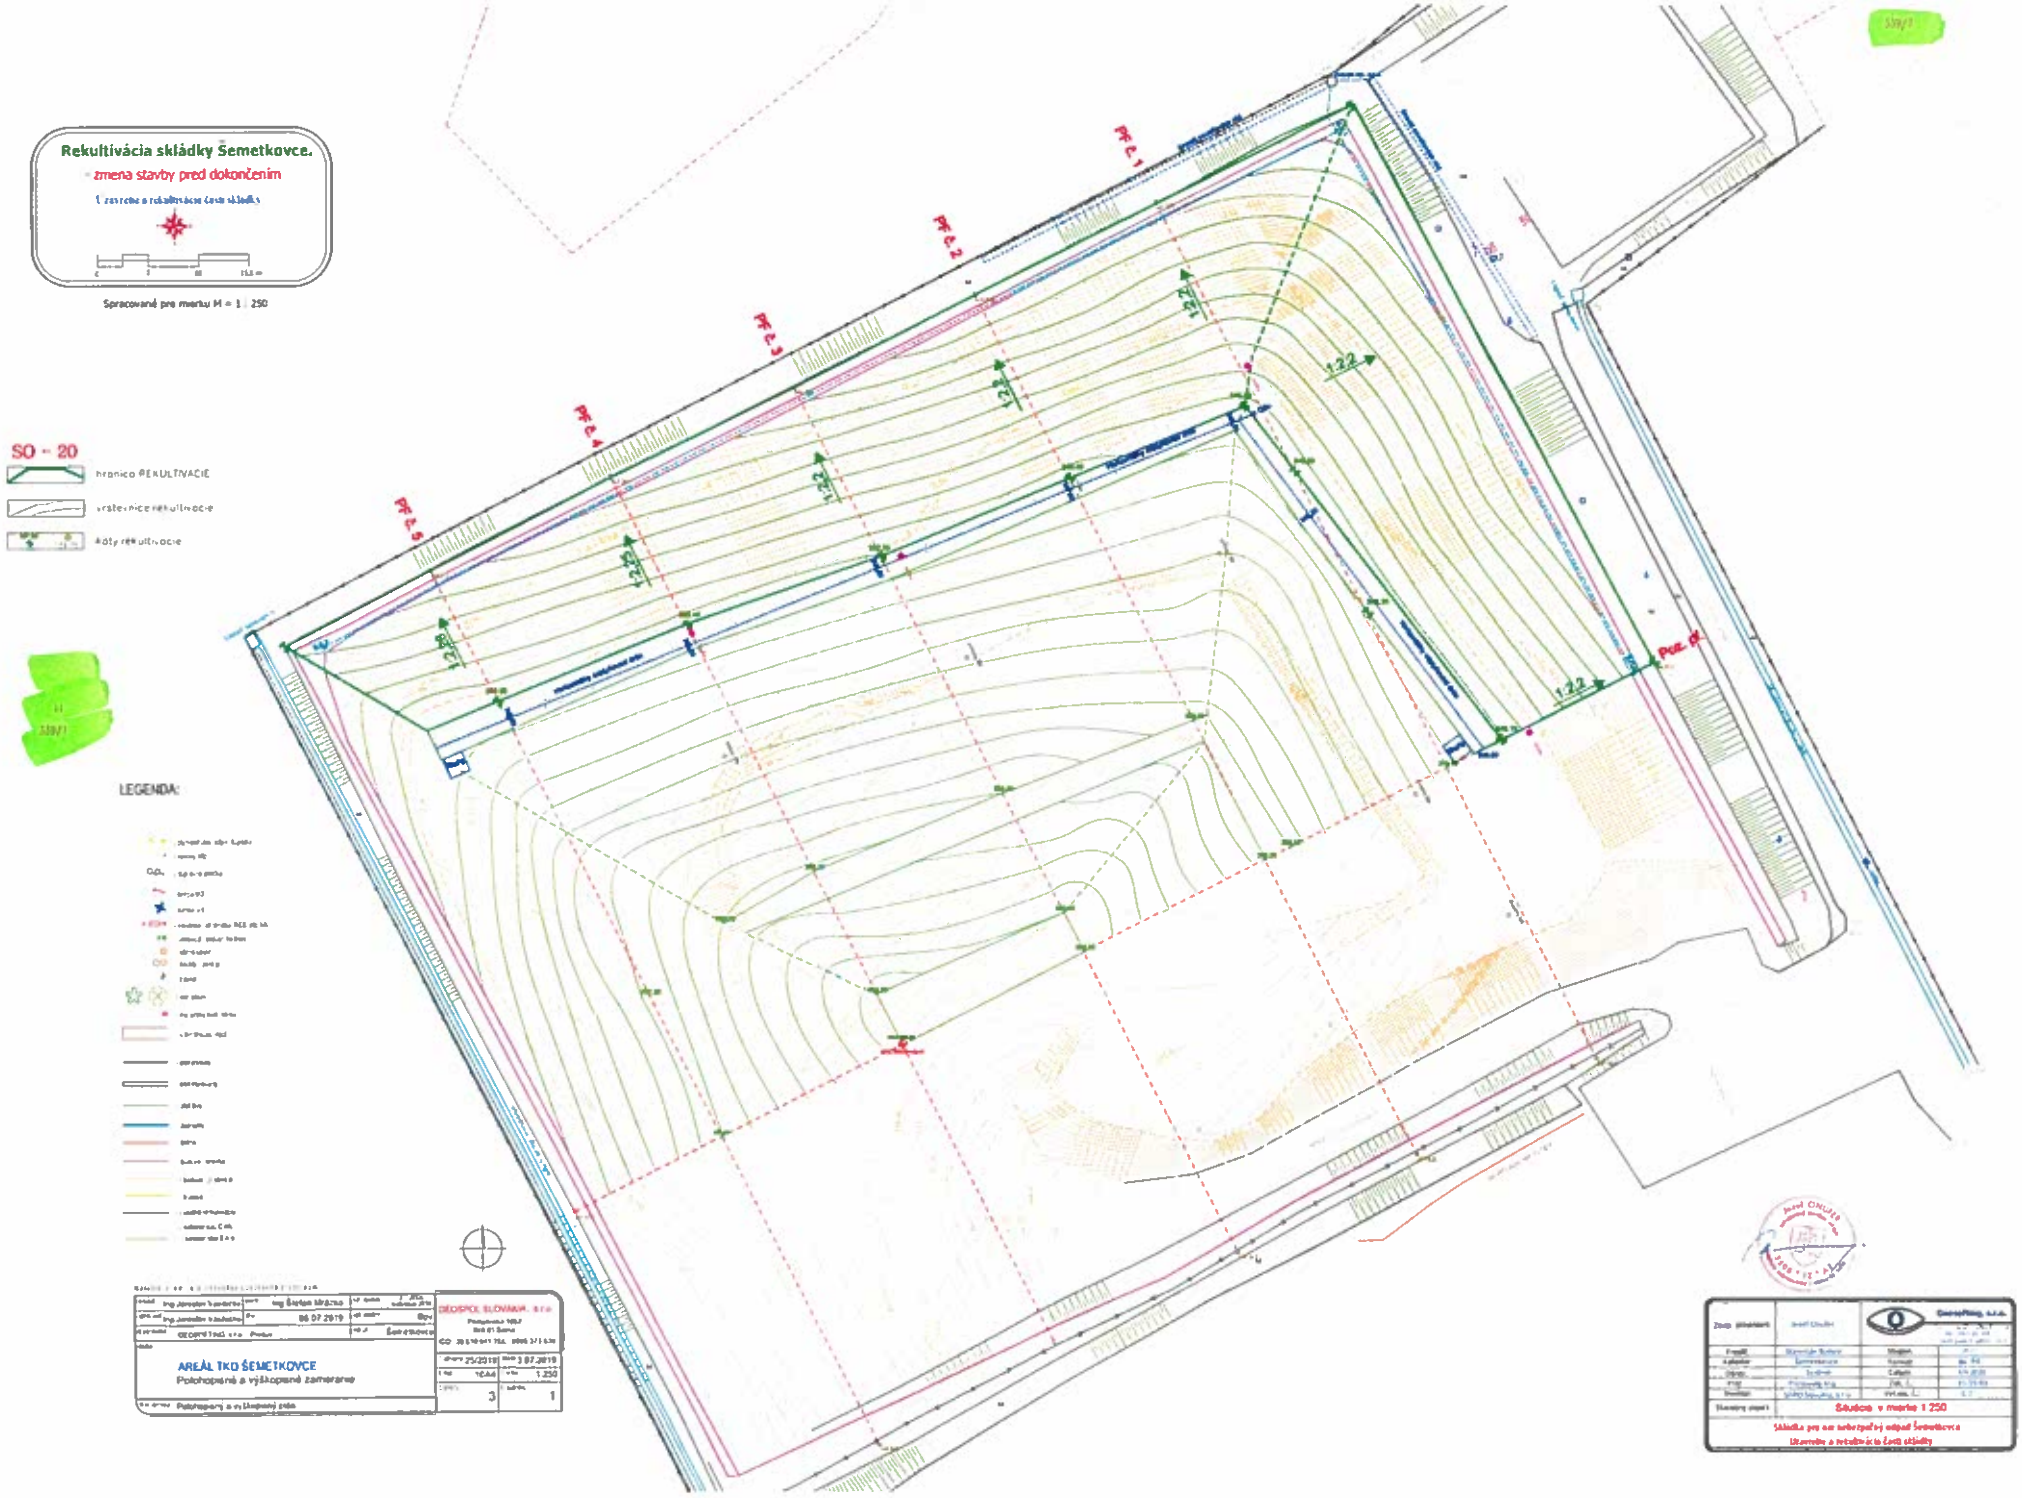
Rekultivácia skládky Šemetkovce.
- zmena stavby pred dokončením
Spracované pre mierku M = 1 : 250
SO - 20
hranica REKULTIVACIE
vrstevnice rekultivacie
kóty rekultivacie
LEGENDA:
PF č. 1
PF č. 2
PF č. 3
PF č. 4
PF č. 5
1:2,2
AREÁL TKO ŠEMETKOVCE
Polohopisné a výškopisné zameranie
DÉCISPOL SLOVAKIA, s.r.o.
Polohopisný a výškopisný zdroj
Stavba v mierke 1:250
Skládka pre nebezpečný odpad Šemetkovce
Uzavretie a rekultivácia časti skládky